Tro-Héol
22 route de Kergoat
29180 Quéménéven
02 98 73 62 29

Chez Tro-heol

Lieu de création et partage de ressources pour le spectacle vivant

Présentation générale et Fiche Technique

Octobre 2026



Après 8 premières années en Région Parisienne, Tro-heol a implanté son siège à Quéménéven (dans le Finistère à 13km au nord de Quimper) en 2003, dans les anciens locaux, depuis peu inoccupés, de l'école publique.
C'est depuis notre lieu de recherche et de création. Rendu fonctionnel au fil des ans et conscients de la chance que nous avons de disposer de ces espaces et du temps de travail qu'ils permettent, nous avons spontanément eu à cœur, dès notre arrivée, d'accueillir d'autres artistes en recherche d'un espace de création.

Ainsi, outre notre propre activité, nous y accueillons une grande partie de l'année des équipes artistiques (pas exclusivement dans le domaine de la marionnette et des arts associés), confirmées ou plus fragiles, locales ou venant de plus loin. Elles s'installent quelques jours ou plusieurs semaines pour y démarrer une création, chercher ou finaliser un spectacle.
Elles peuvent être ponctuellement accompagnées artistiquement et techniquement par l'équipe de Tro-heol ou bénéficier de conseils administratifs.

La plupart des accueils sont prévus bien en amont, mais nous souhaitons aussi rester réactifs, et offrir parfois des solutions ou des accompagnements d'urgence.

Pour mener à bien ce désir d'ouverture et d'accompagnement, nous avons fait le choix d'améliorer nos espaces de travail en y effectuant des travaux (2013-2014 puis 2019-2020). Nous avons installé un gradin, équipé notre salle de matériel technique, et créé un hall/cuisine/bar/lieu d'exposition, accueillant et convivial, tant pour les artistes que pour le public.
Nous avons travaillé à l'amélioration des espaces de vie : 3 chambres pouvant accueillir une équipe légère et une salle de bain. Notre objectif est que la qualité d'accueil proposée par Tro-heol permette aux équipes d'allier l'utile à l'agréable. A savoir, un outil de travail modeste mais performant, ainsi qu'une agréable vie de groupe au quotidien (tout cela à 15 minutes de l'océan !).

Outre la salle de répétition, nous pouvons aussi mettre à disposition notre atelier de fabrication (selon disponibilités et sur demande impérative auprès de la compagnie).








A la demande des artistes reçus (et dans la mesure des disponibilités de l'équipe de Tro-heol), nous pouvons aussi organiser des rencontres avec les publics locaux (école maternelle et élémentaire de la commune ou habitants), pour un temps de rencontre, confrontation d'idées, expérimentation, essais publics… (cela dans la mesure des disponibilités de nos interlocuteurs et de l'équipe de Tro-heol).
Toutefois, il ne s'agit aucunement d'une exigence de notre part. Nous ne souhaitons pas imposer aux équipes accueillies des contraintes d'action culturelle comme nombre de structures le font, la qualité de ce temps de création étant privilégiée. Nous nous proposons, humblement, de répondre au mieux aux attentes des artistes, en partant de leurs besoins propres.

Tro-heol à Quéménéven :
Fiche Technique - Octobre 2026

Contacts :
Martial ANTON 06 89 85 51 10 – martial@tro-heol.fr

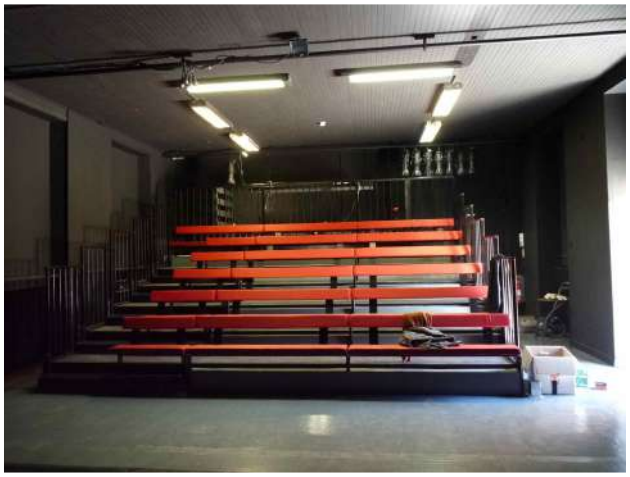



Informations techniques de la salle :
- Plateau : 7,3 m d'ouverture x 6,5m de profondeur (+2m à l'arrière des pendrillons de fond) ; hauteur sous perche : 3,5 m.
- Accès décors de plein pied par une porte de 200x120cm
- 6 perches équipées de 36 lignes au-dessus du plateau (6 lignes sur chaque perche)
- 2 perches en face (6 et 12 lignes)
- 1 perche en fond de salle (au-dessus de la régie)
- Gradin de 69 places

Matériel à disposition :

Lumière :
- 36 circuits de gradateurs
- Jeux d'orgue PRESTO
- env. 20 PAR56 /300w
- 5 PAR64 /1000
- env. 20 PC 500w
- 4 pc 1200w
- 9 découpes ETC Source Four Junior 575w (+ 6 porte-gobos)
- 4 découpes d'autres marques 1000w
- 9 mini-découpes Mole-Richardson 75w
- 1 machine à brouillard commandé en DMX
- 6 pieds dont 4 avec platines (2m)

Son :
- 1 console analogique SOUNDCRAFT Spirit E8
- 1 console YAMAHA 01V96 – *selon disponibilité et sur demande*
- 3 amplis EV Q44
- 2 têtes Dynacord MX11
- 4 retours Dynacord MX8
- 2 subs Dynacord LM 15-1 SUB

- 1 micro filaire Shure SM58
- 4 micros statiques
- 1 pied de micro droit

IMPORTANT : Notre salle n'est pas équipée à 100% de façon permanente. Le nombre d'éléments ci-dessus est indicatif et peut dépendre des tournées de la compagnie. Il est impératif de nous contacter pour plus de précisions sur la disponibilité du matériel ou une demande spécifique.




Maxence Pommier
Coordination des séjours
Tel. 02.98.73.62.29
maxence@tro-heol.fr

Martial Anton
Accueil Technique
martial@tro-heol.fr

Daniel Calvo Funes
Responsable Atelier
danicfunes@gmail.com

TRO-HEOL
22 Route de Kergoat
29180 QUEMENEVEN
02 98 73 62 29
contact@tro-heol.fr

La compagnie Tro-heol est conventionnée avec le Ministère de la Culture et de la Communication – DRAC Bretagne et la Commune de Quéménéven et est subventionnée par le Conseil Régional de Bretagne et le Département du Finistère
Siret : 428 250 658 000 21 – APE : 9001 Z – Licences 1-1064748 / 2-1064749 / 3-1064750
TVA intracommunautaire FR 81 428 250 658

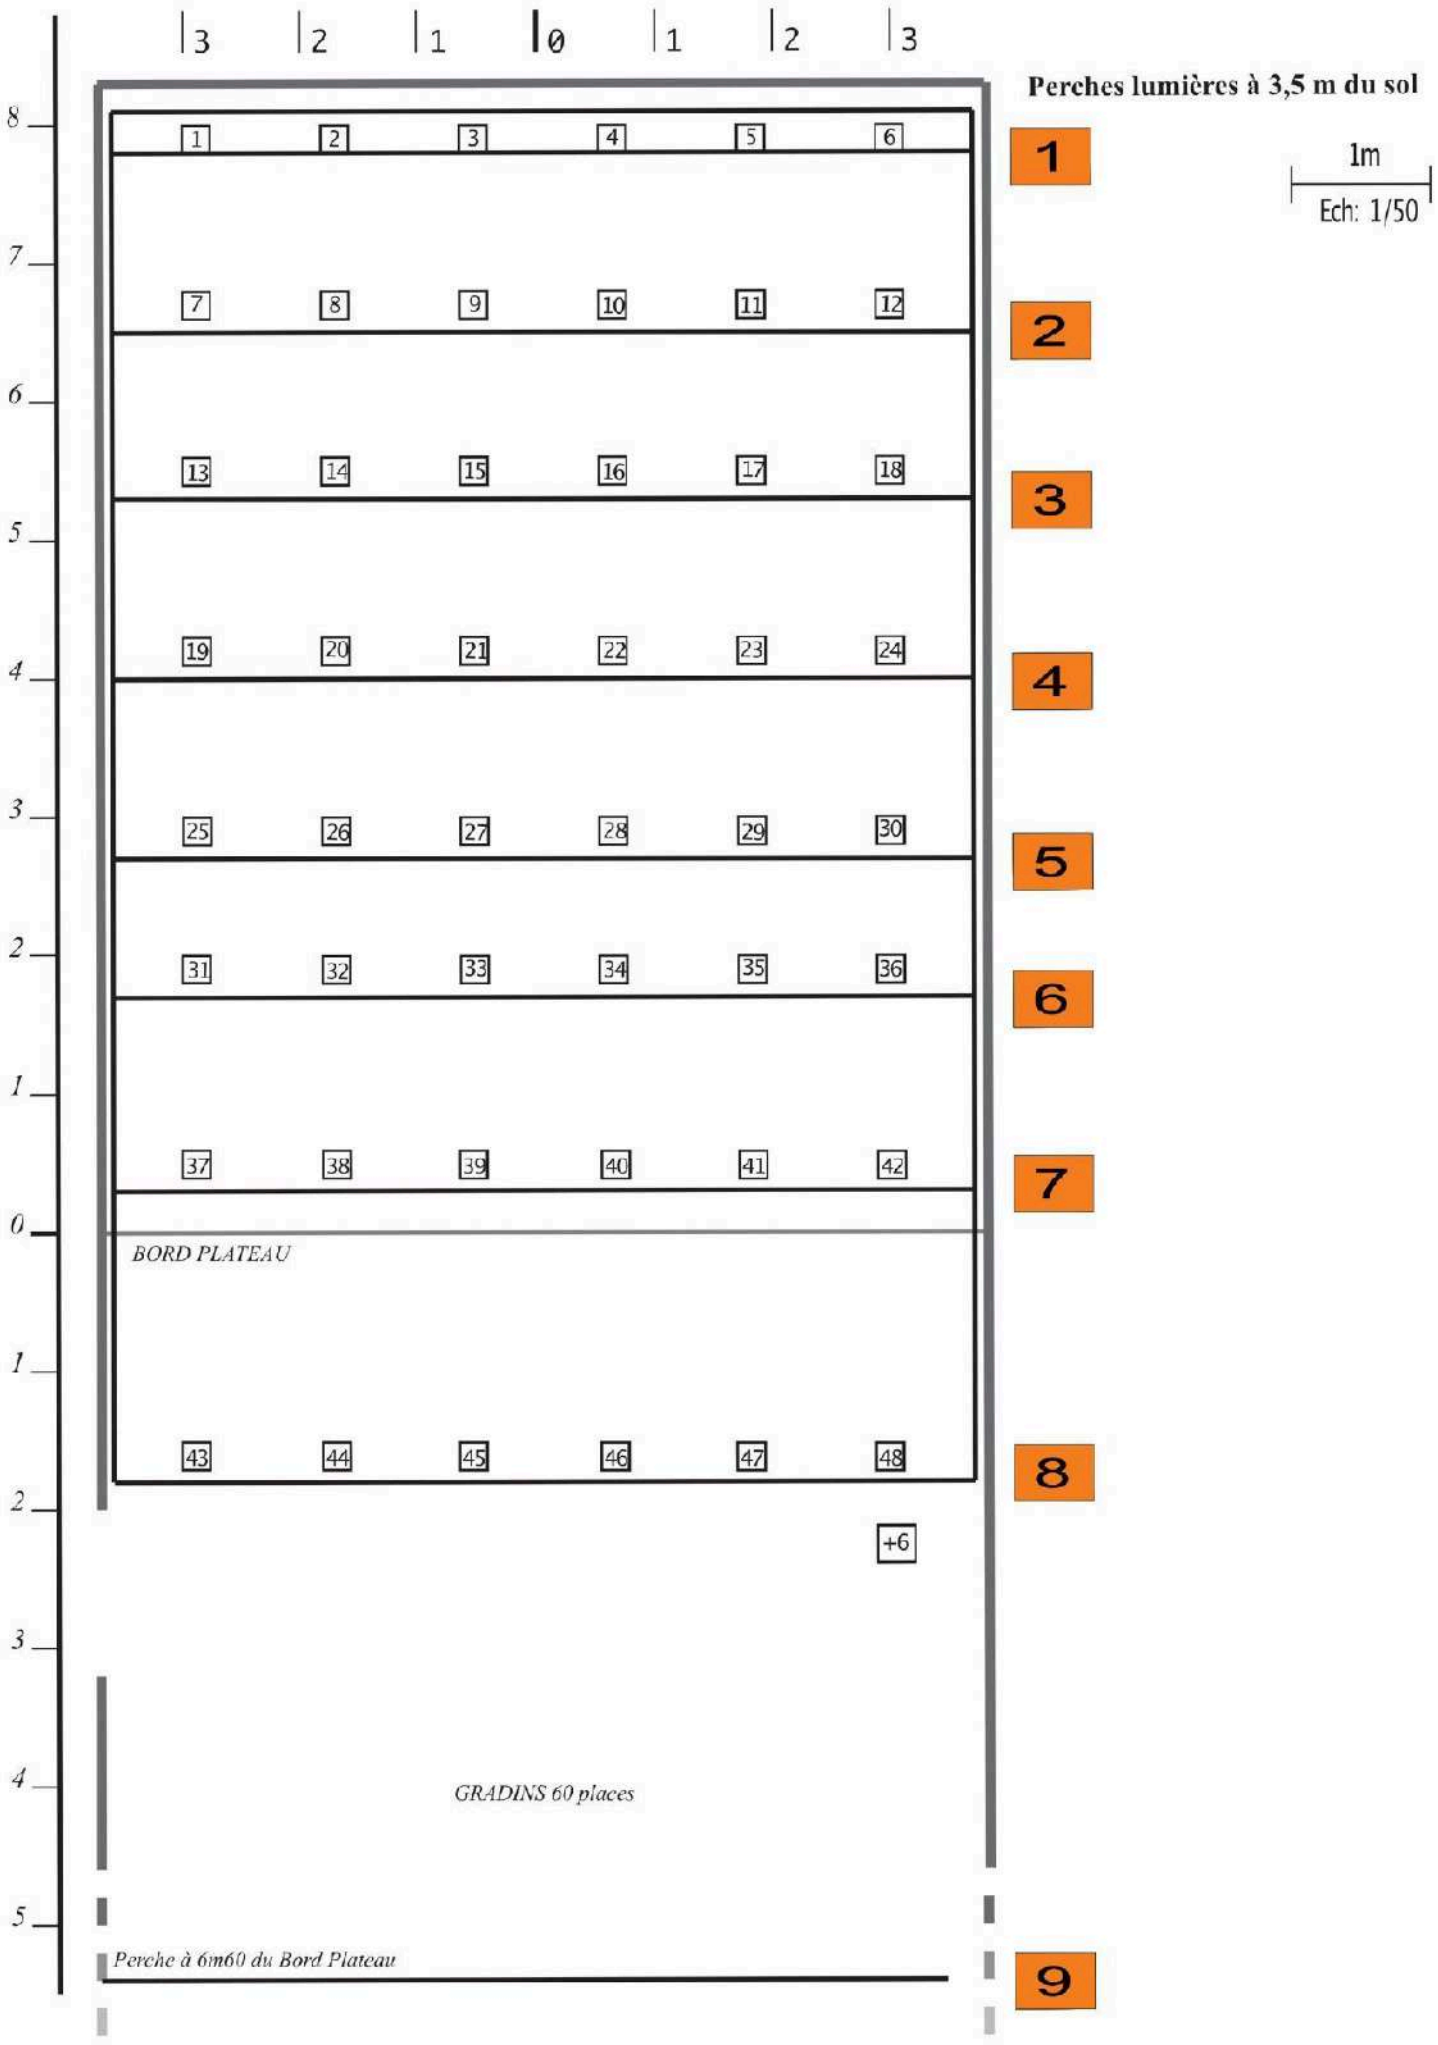
3 2 1 0 1 2 3
8 7 6 5 4 3 2 1 0 1 2 3 4 5
Perches lumières à 3,5 m du sol
1m
Ech: 1/50
1 2 3 4 5 6
1
7 8 9 10 11 12
2
13 14 15 16 17 18
3
19 20 21 22 23 24
4
25 26 27 28 29 30
5
31 32 33 34 35 36
6
37 38 39 40 41 42
7
BORD PLATEAU
43 44 45 46 47 48
8
+6
GRADINS 60 places
Perche à 6m60 du Bord Plateau
9